




prospetto NORD-OVEST

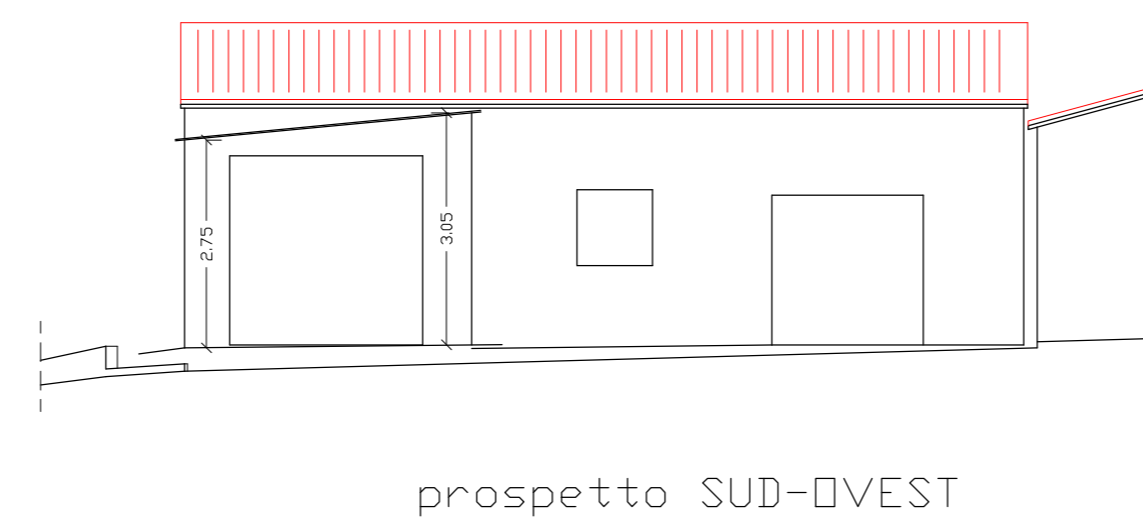


prospetto SUD-OVEST

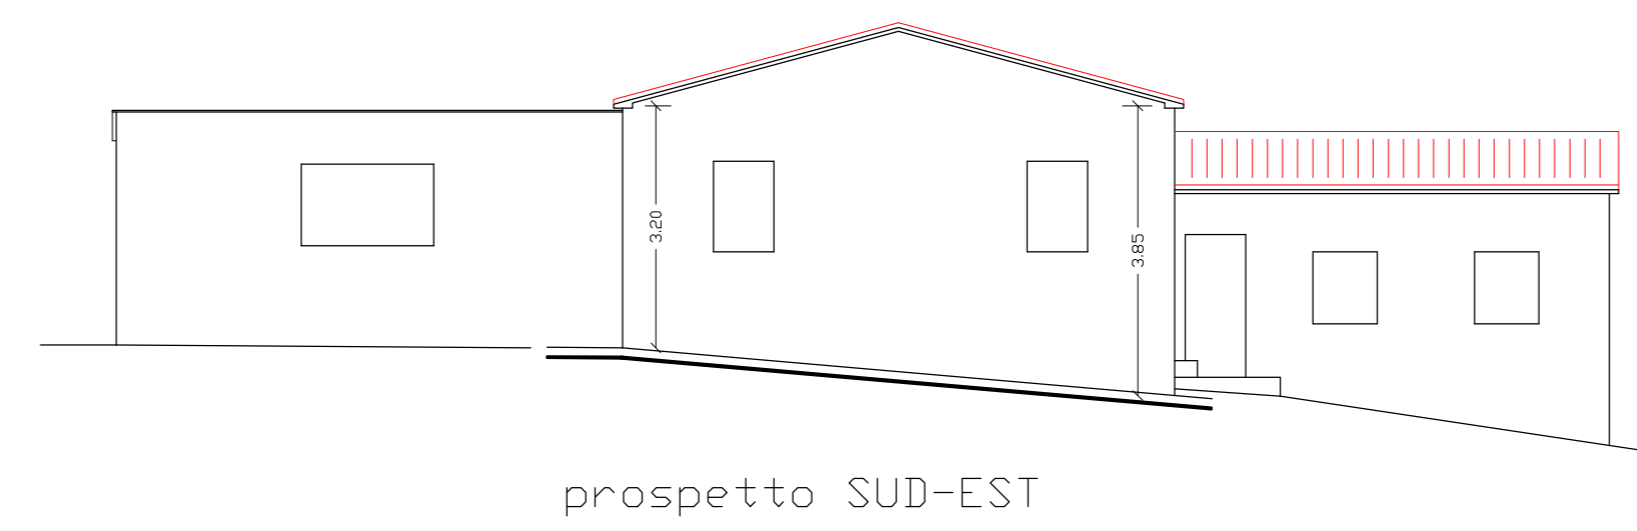


prospetto SUD-EST

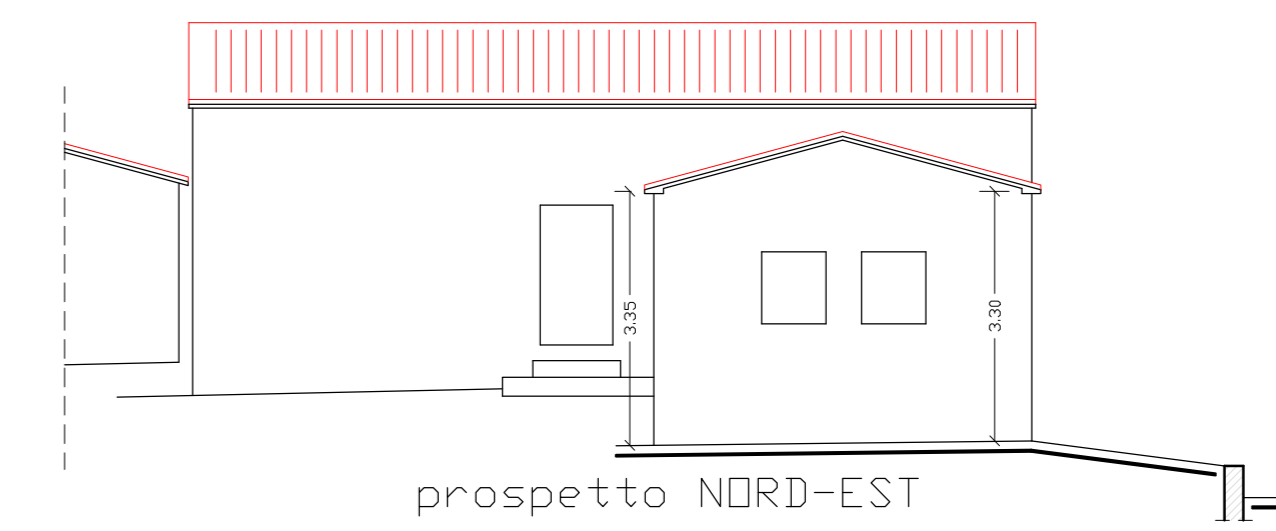


prospetto NORD-EST

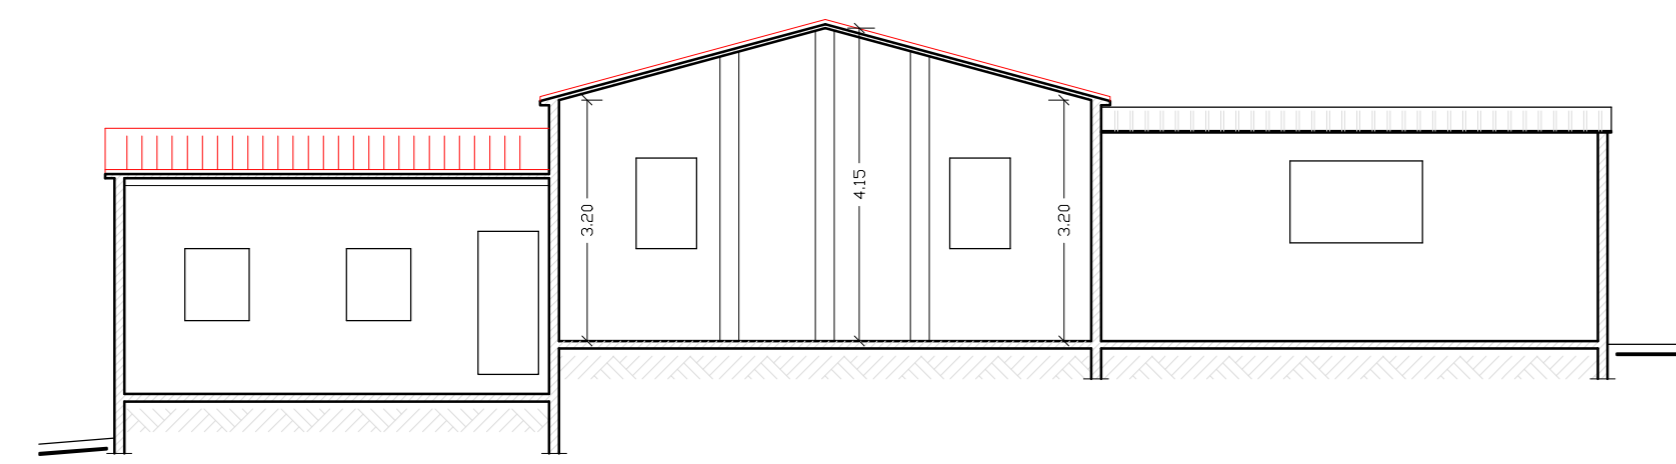




sez. A-A'

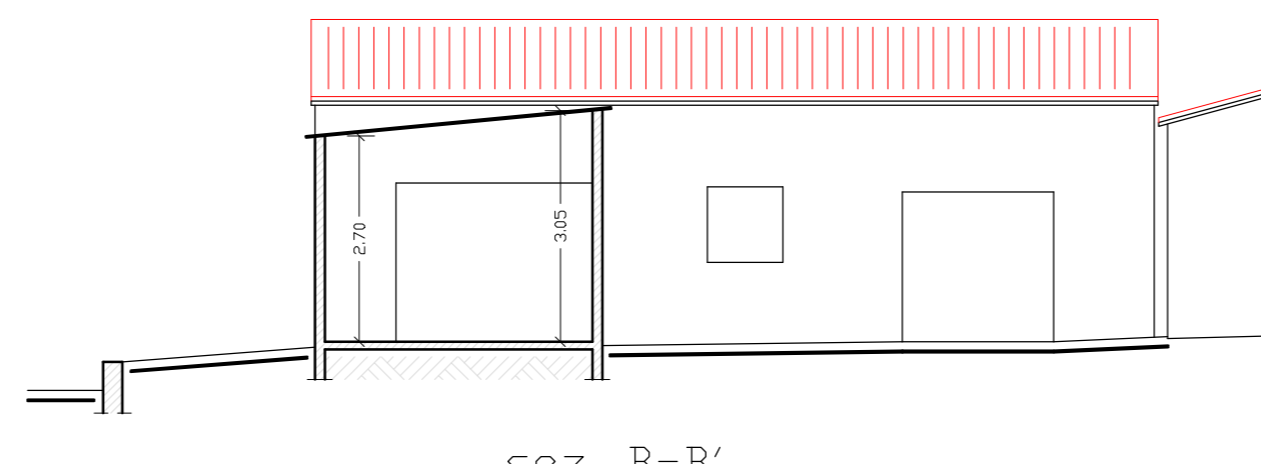

sez. B-B'

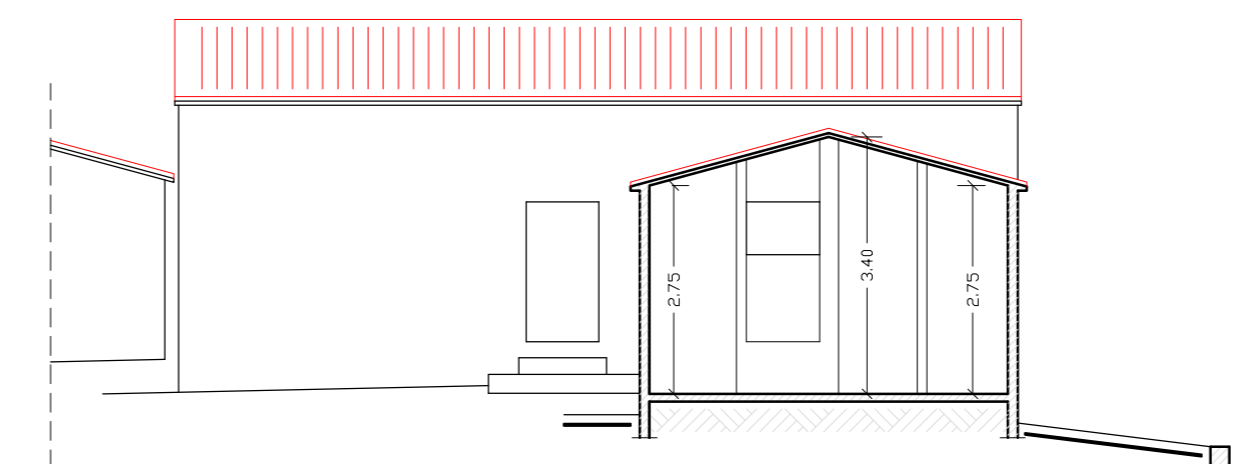

sez. C-C'

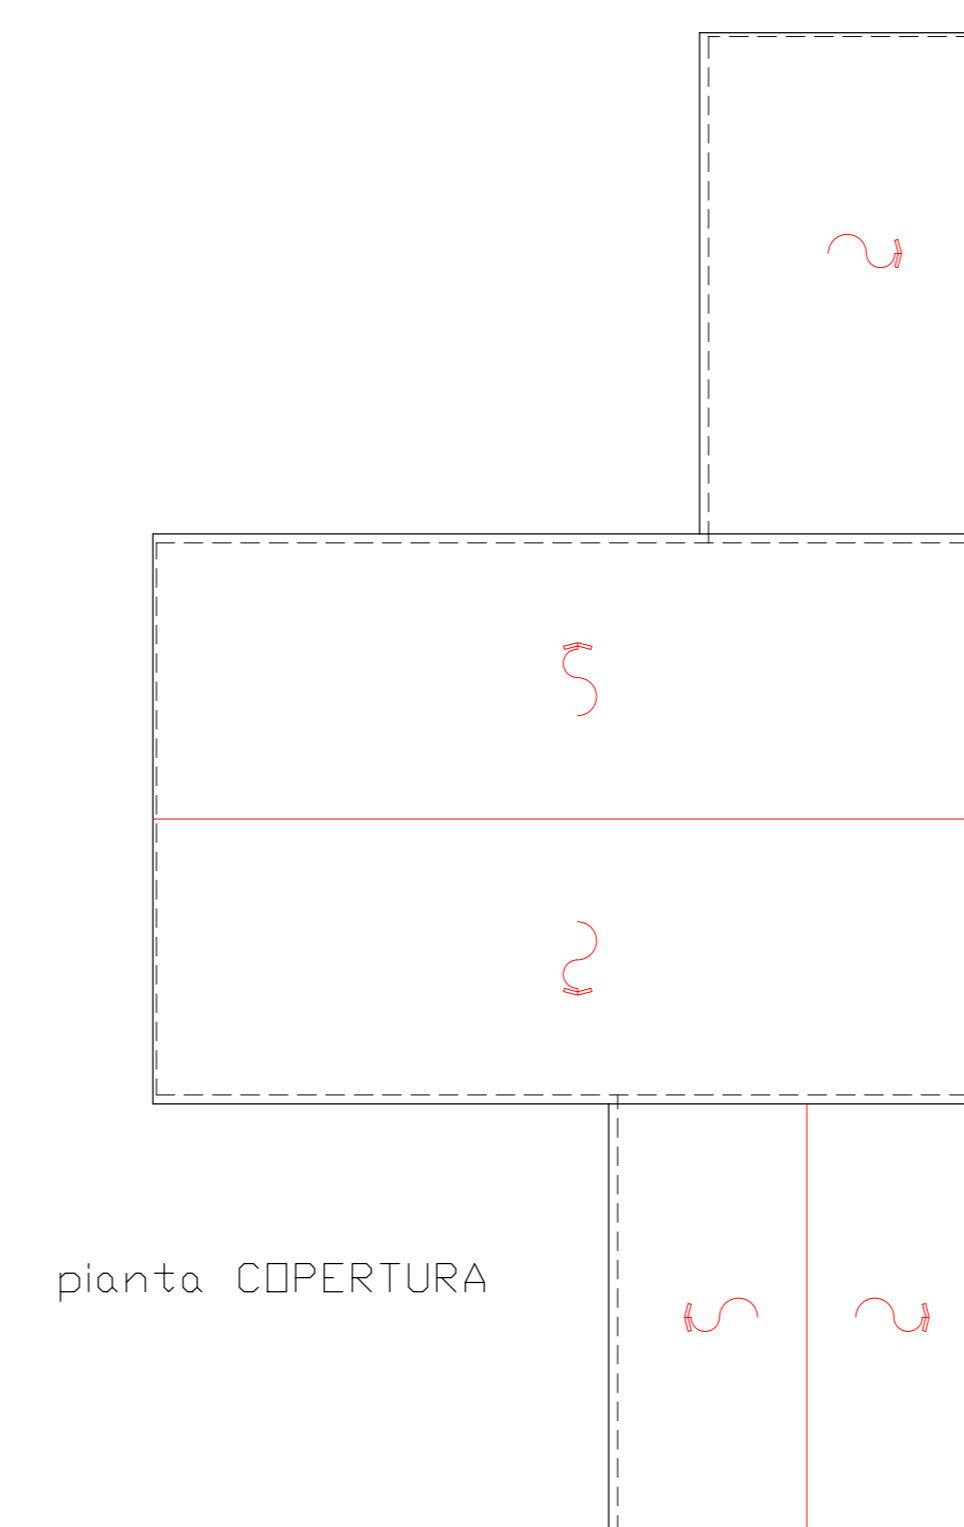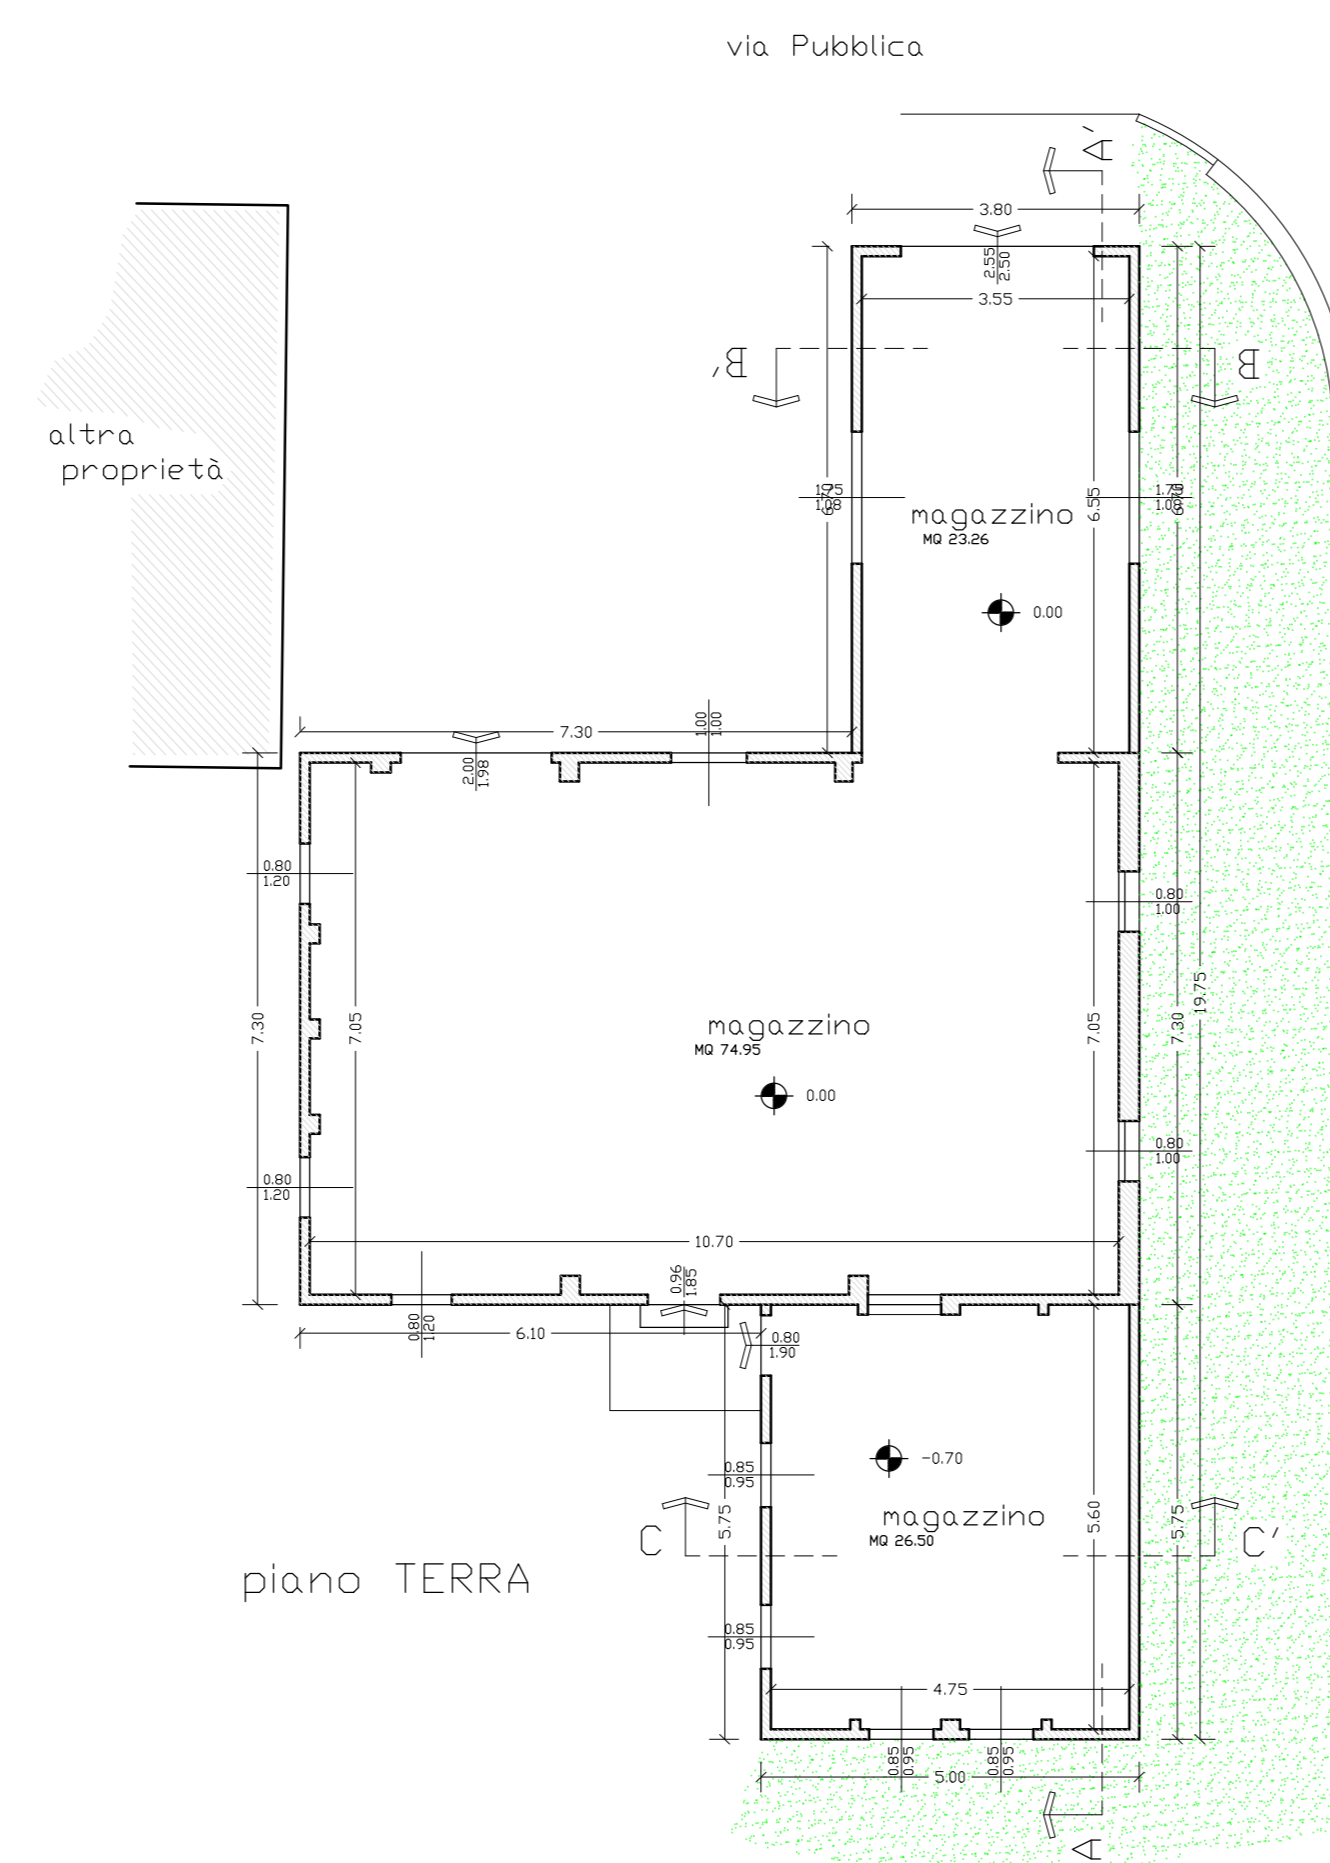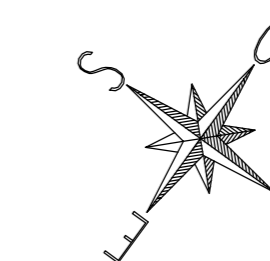

COMUNE DI CAMERINO (MC)

Committente:
D'ERCOLE VALENTINA

Studio:
FAUSTINI Studio Tecnico Associato
via C. Levi, 7-Castelraimondo (MC)

Faustini geon. Lorenzo

Titolo del lavoro:
PIANO DI RECUPERO D'INIZIATIVA PRIVATA
con demolizione e ricostruzione di edificio da
destinare ad uso residenziale con garage di
pertinenza in loc. Merignano San Pietro

Titolo della tavola:
Stato ATTUALE
Piante, Sezioni, Prospetti

| | | |
|-------|------|------------|
| Scala | Tav. | Data |
| 1:100 | 1.1 | marzo 2018 |