




prospetto NORD-OVEST

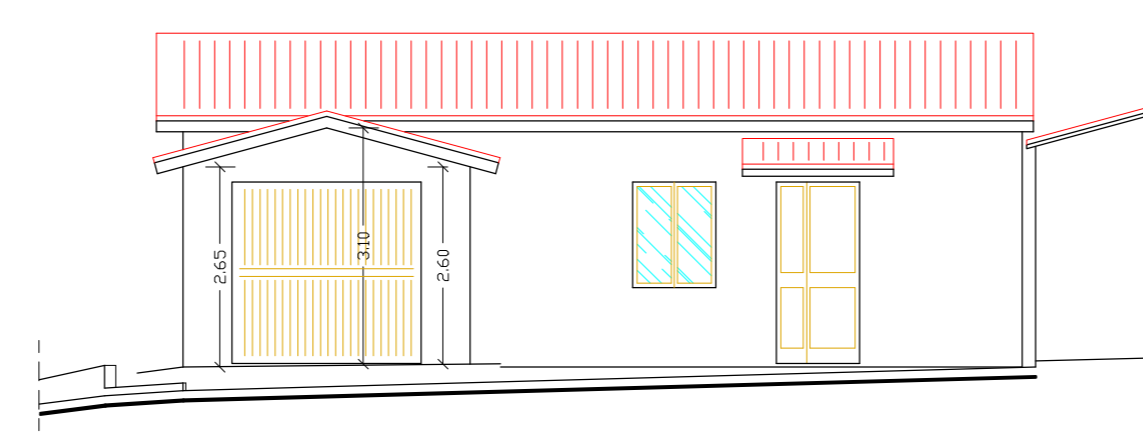


prospetto SUD-OVEST

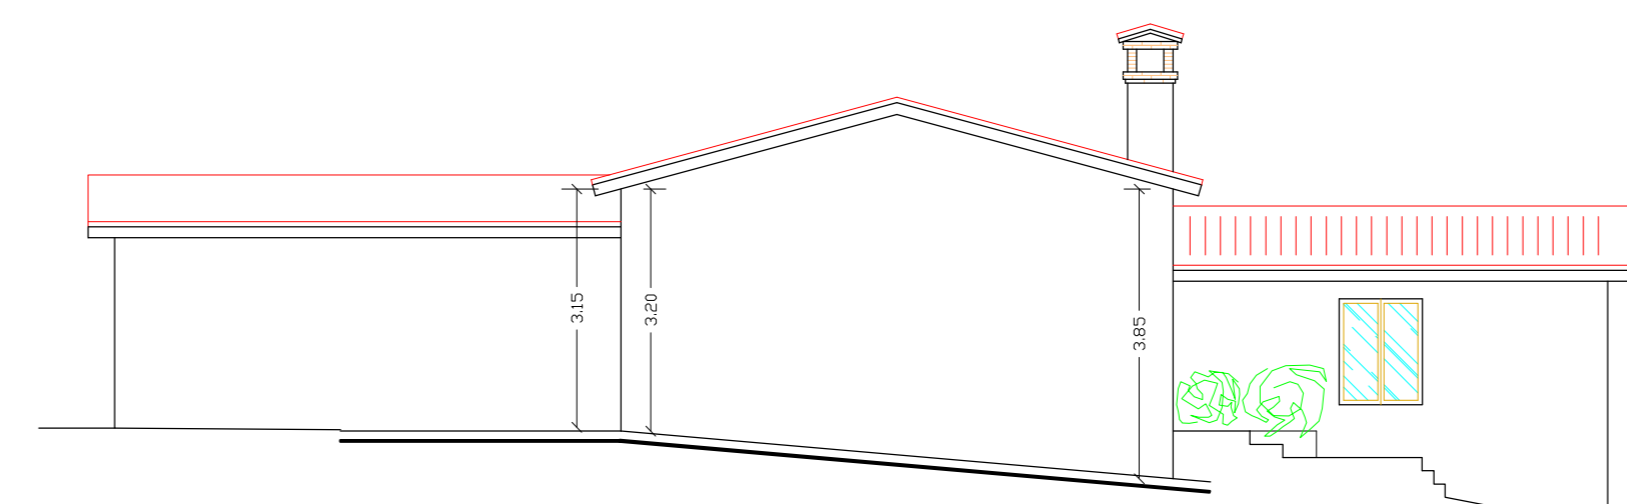


prospetto SUD-EST

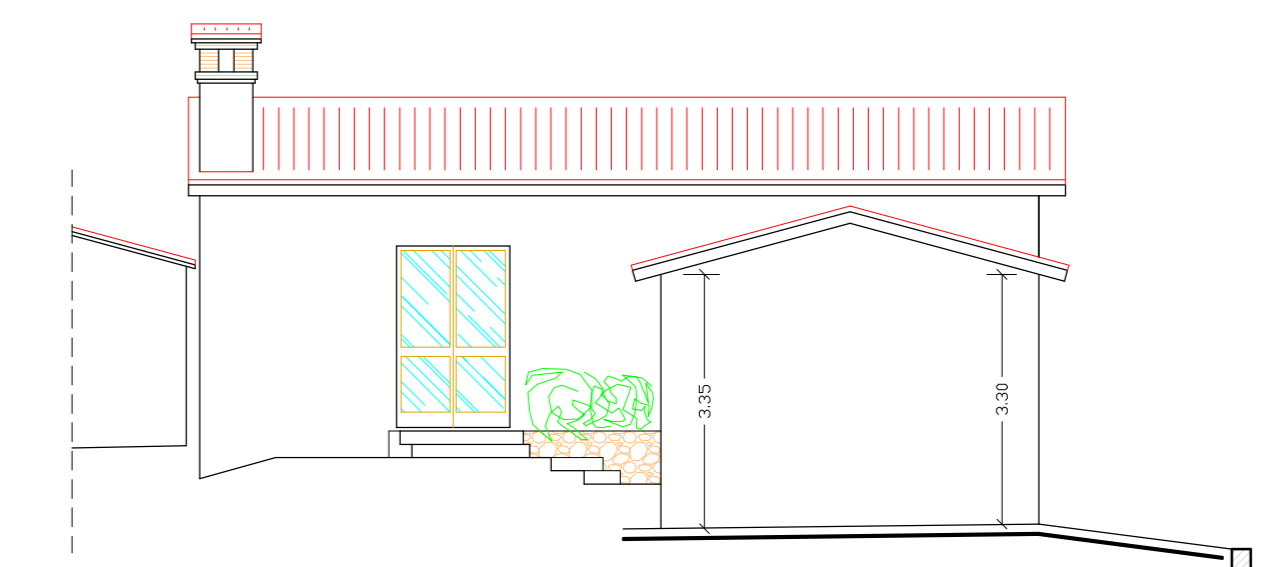


prospetto NORD-EST

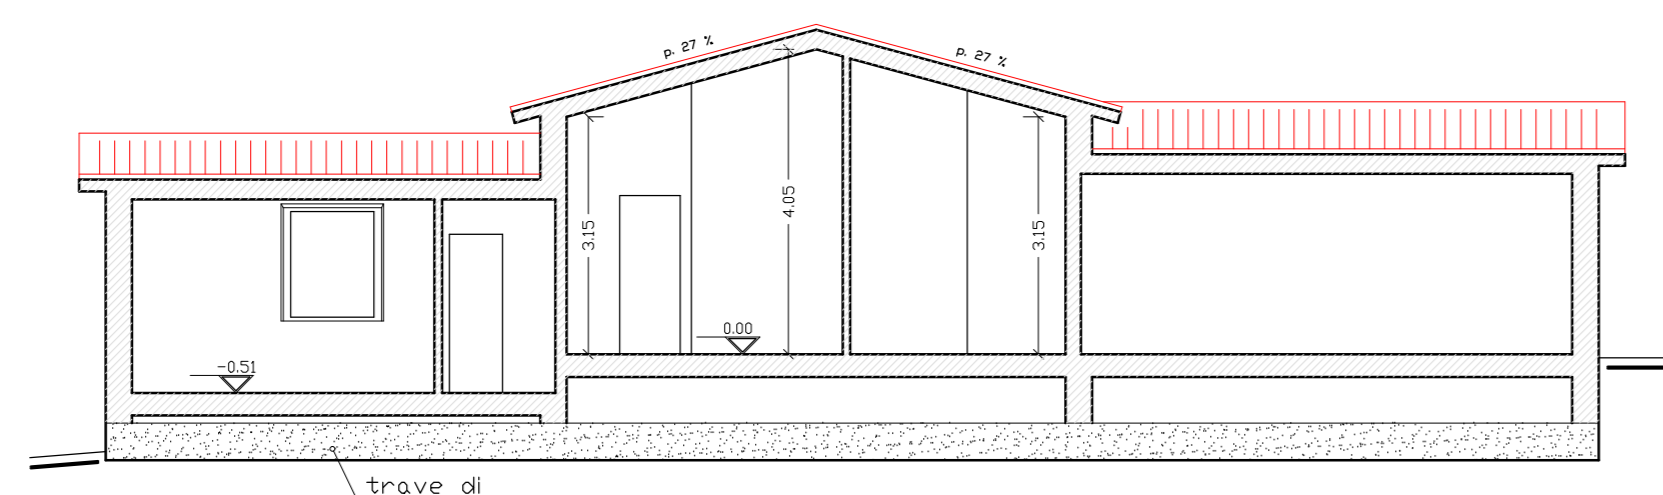


sez. A-A'

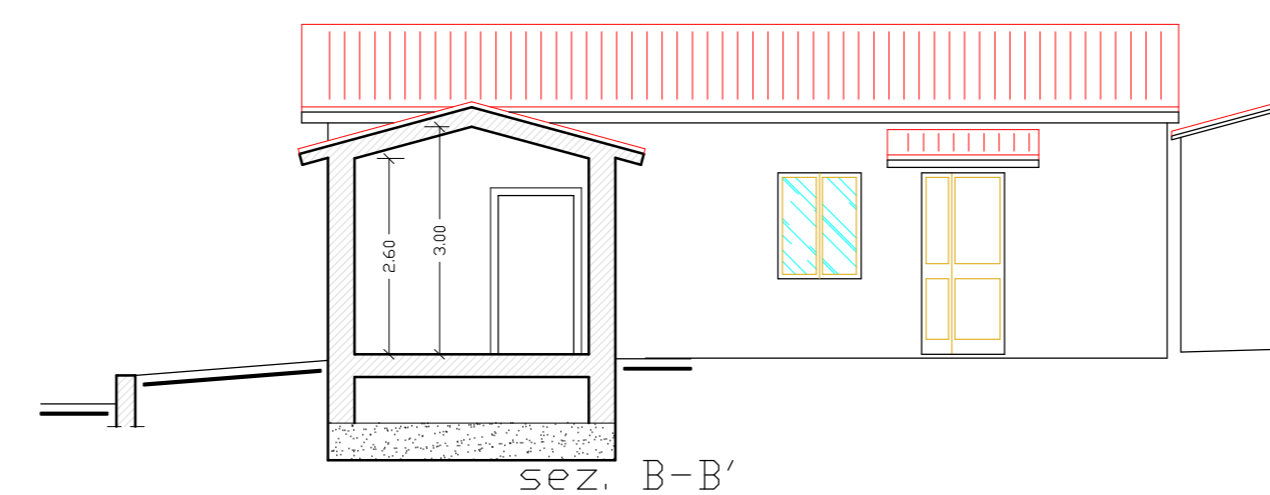


sez. B-B'

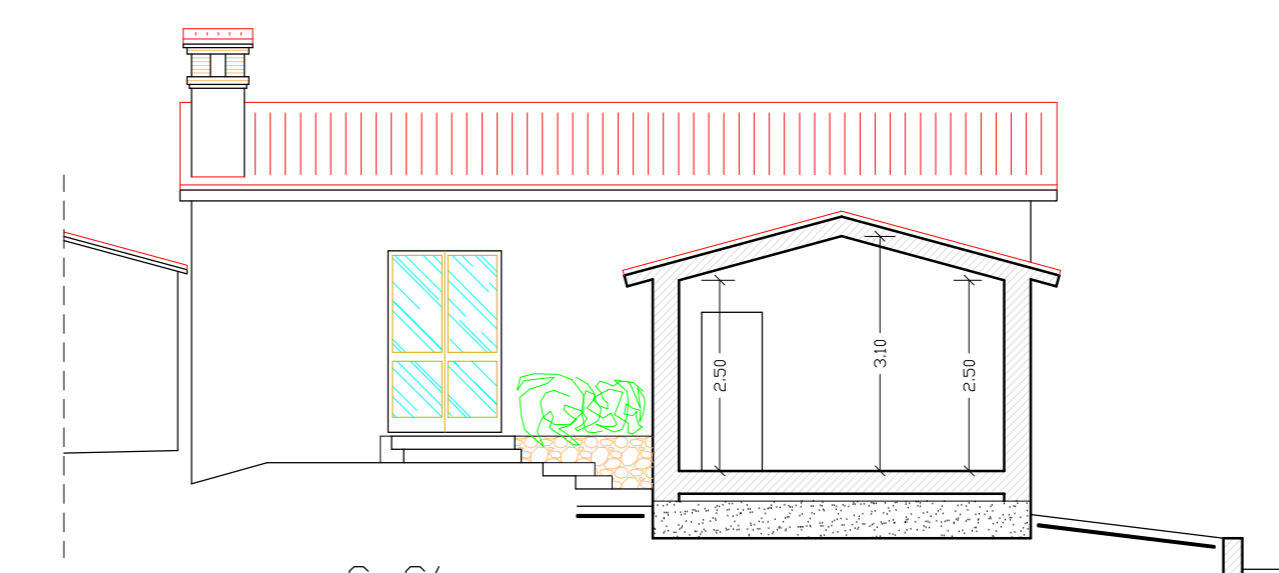


sez. C-C'

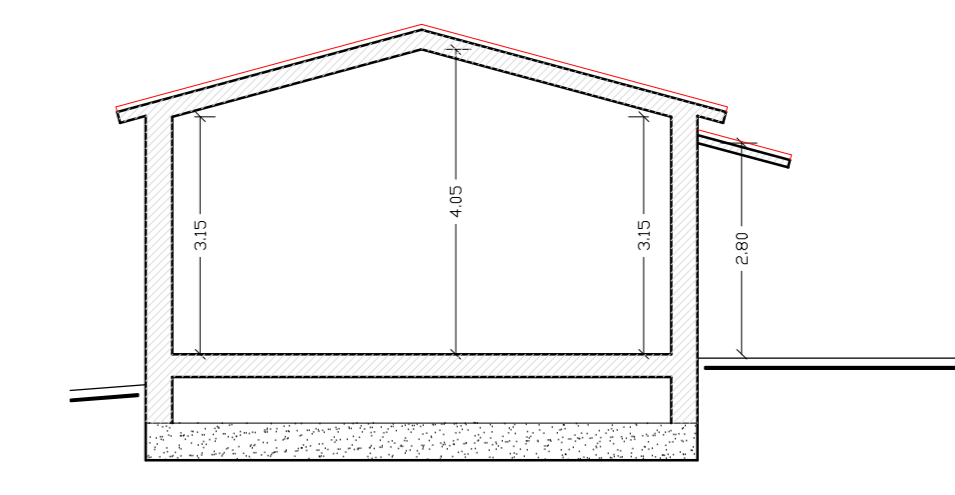


sez. D-D'

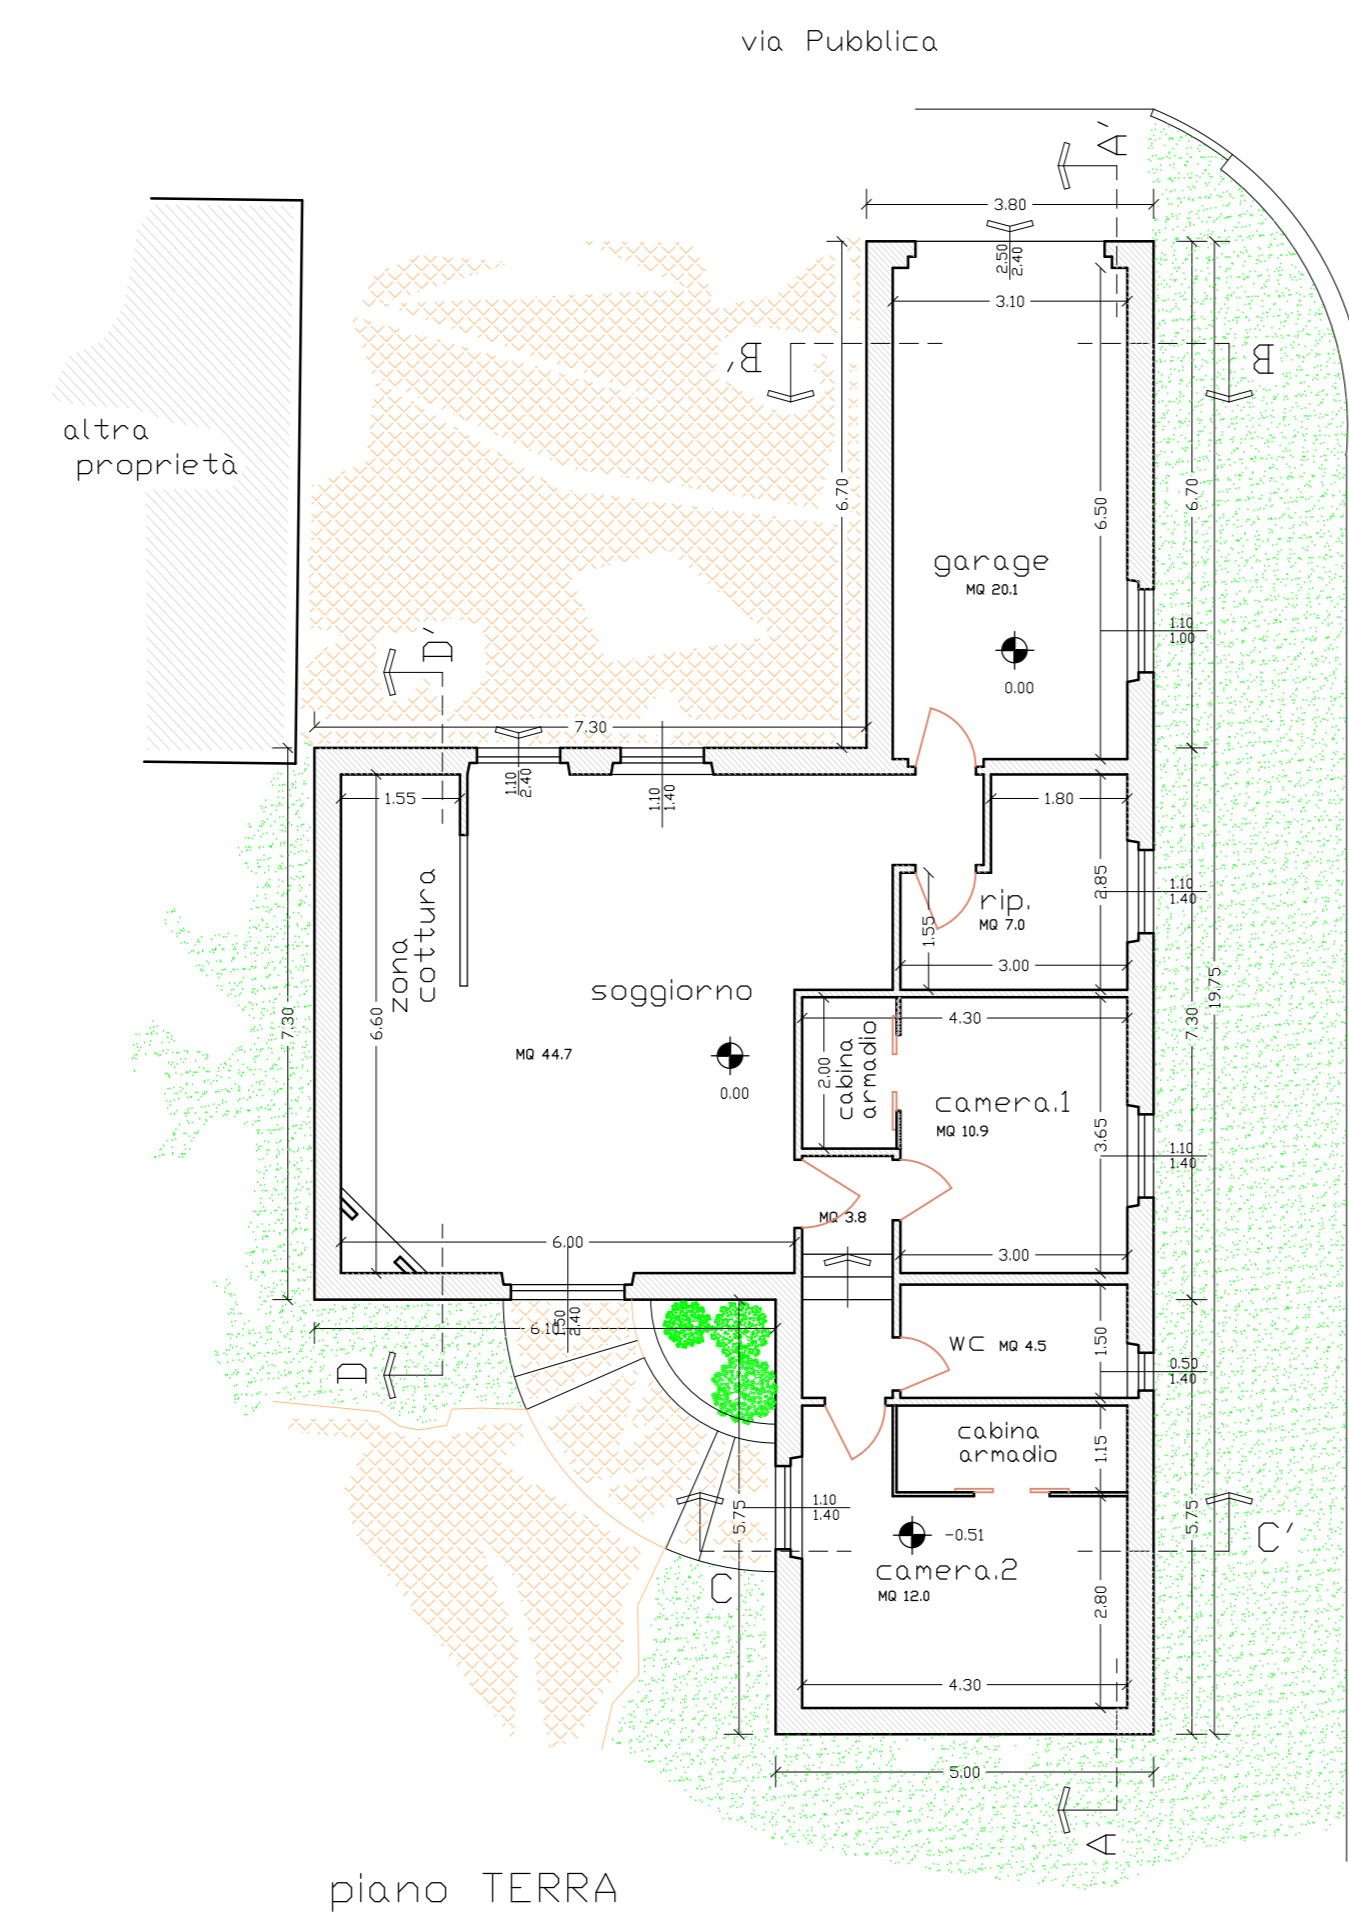

piano TERRA

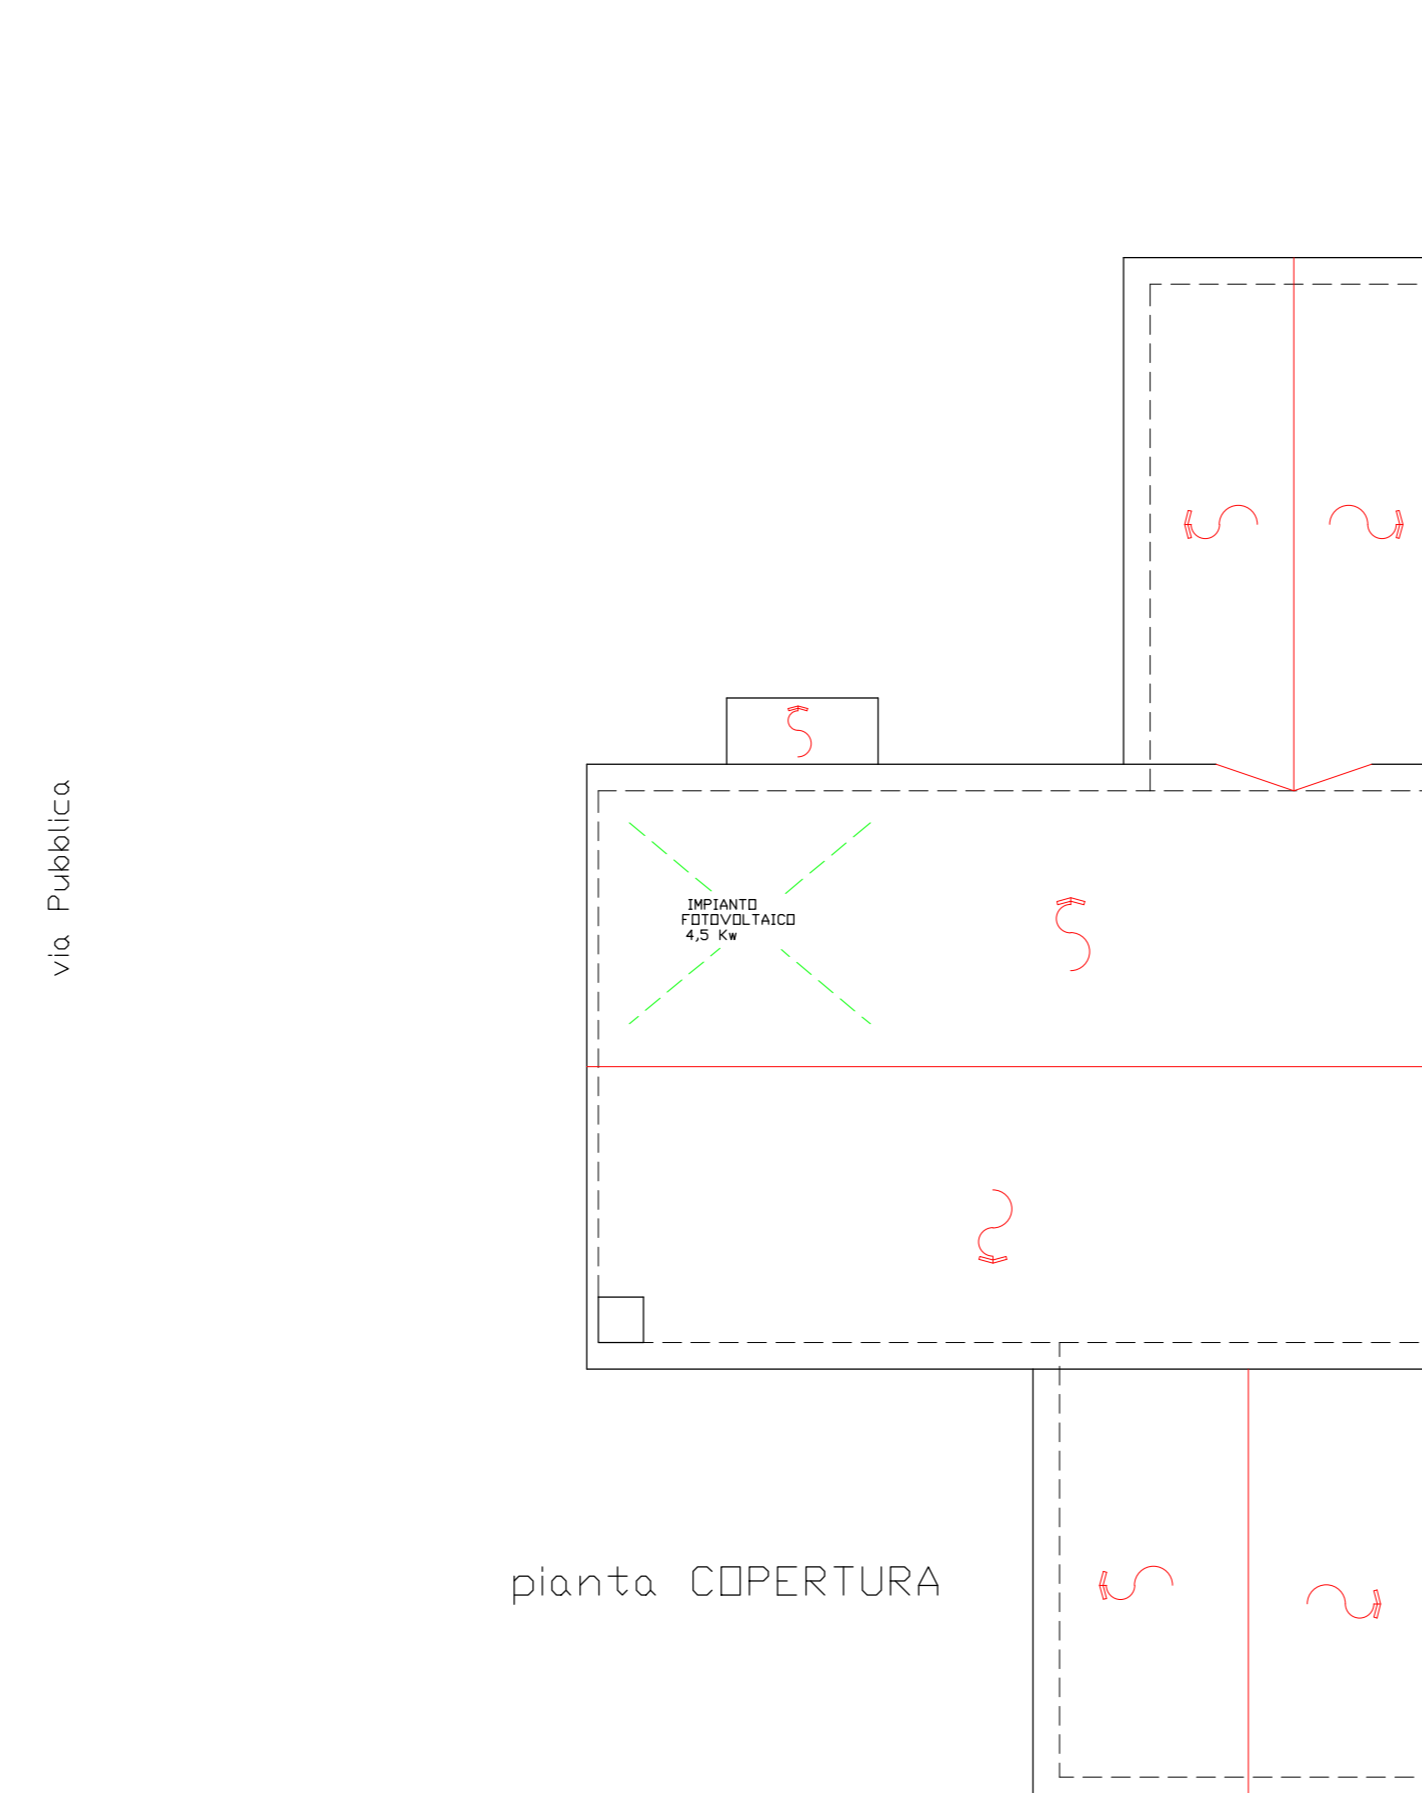

pianta COPERTURA

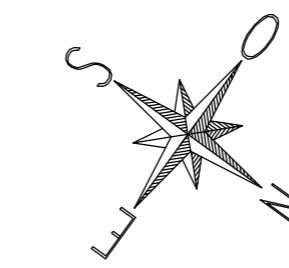

COMUNE DI CAMERINO (MC)

Committente:
D'ERCOLE VALENTINA

Studio:
FAUSTINI Studio Tecnico Associato
via C. Levi, 7-Castelraimondo (MC)

Faustini geom. Lorenzo

Titolo del lavoro:
-VARIANTE 1-prescrizioni Prov. MC n. 17 del 26.01.18
PIANO DI RECUPERO D'INIZIATIVA PRIVATA
con demolizione e ricostruzione di edificio da
destinare ad uso residenziale con garage di
pertinenza in loc. Merignano San Pietro

Titolo della tavola:
Stato di PROGETTO:
Piante, Sezioni, Prospetti

Scala	Tav.	Data
1:100	2.2	marzo 2018